


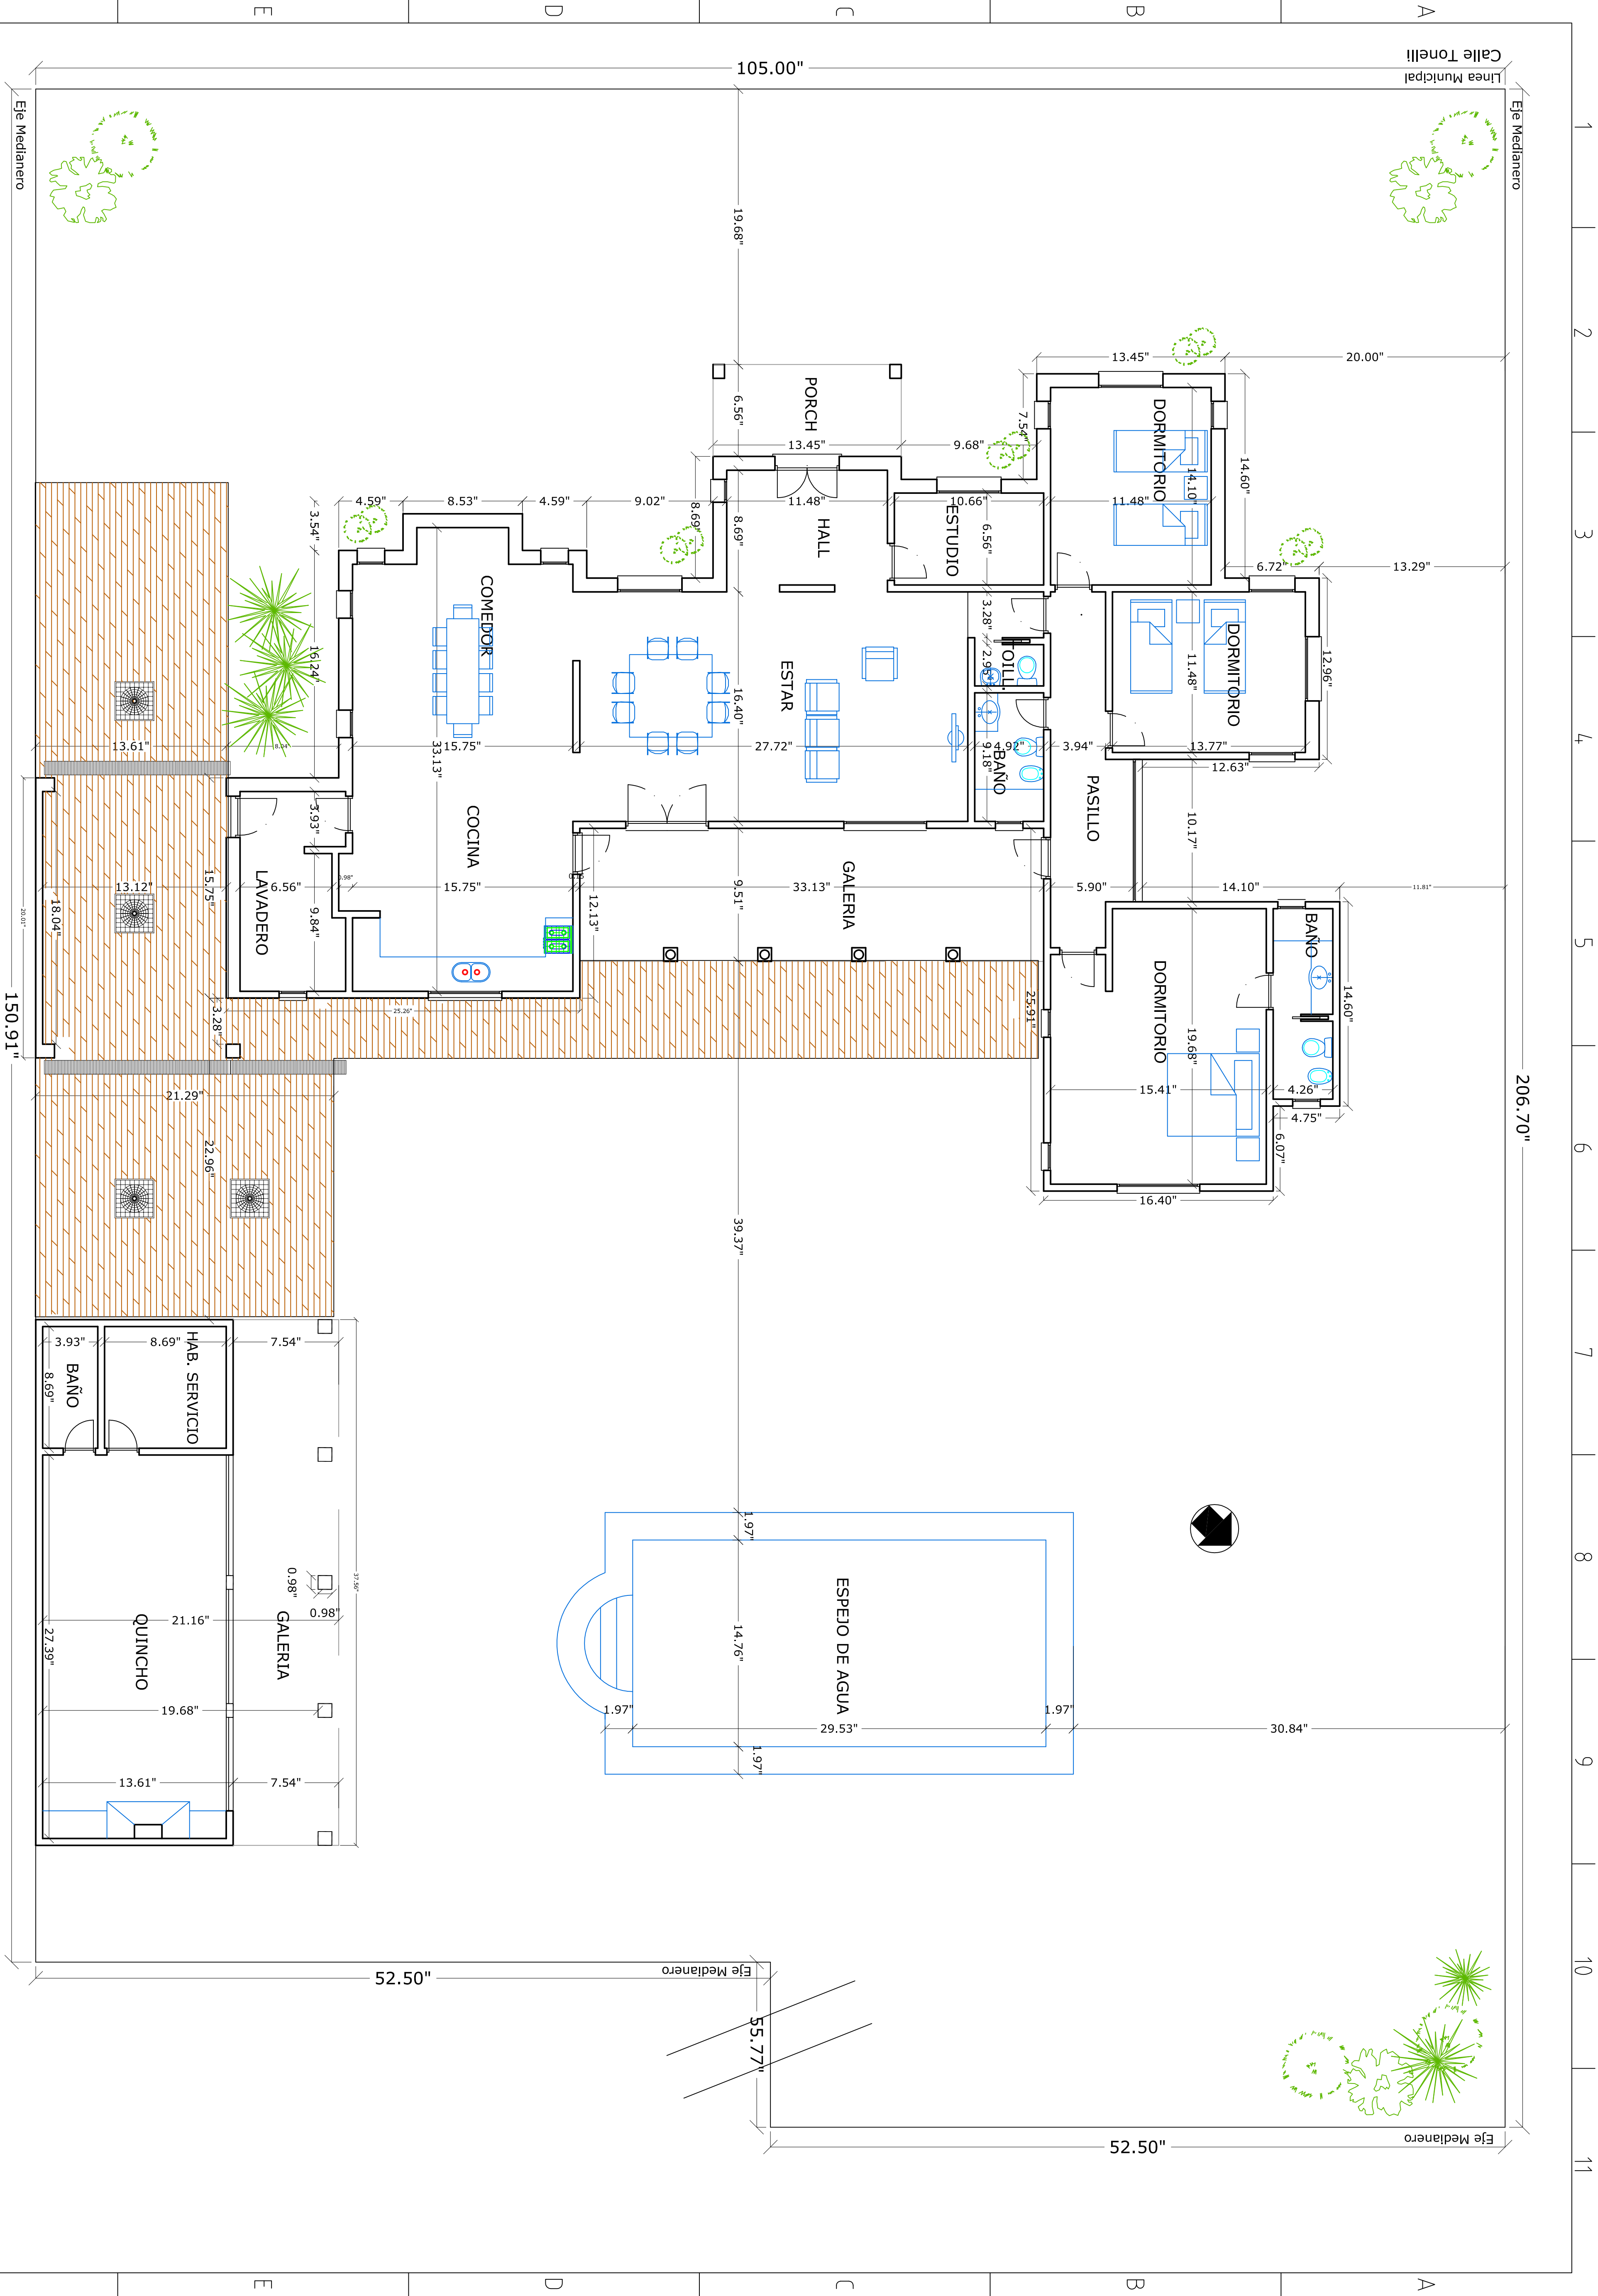

01				COMITENTE: Rene Deandreis y Sra.	Article No./Reference
Aprobo:		Dirección: Calle Tonelli		Archivo:	Fecha 24/05/16
Obra:		Vivienda Unifamiliar		Escala 1/75	
Plano de:		ANTEPROYECTO		Emisión 1	PLANO NRO. 01